
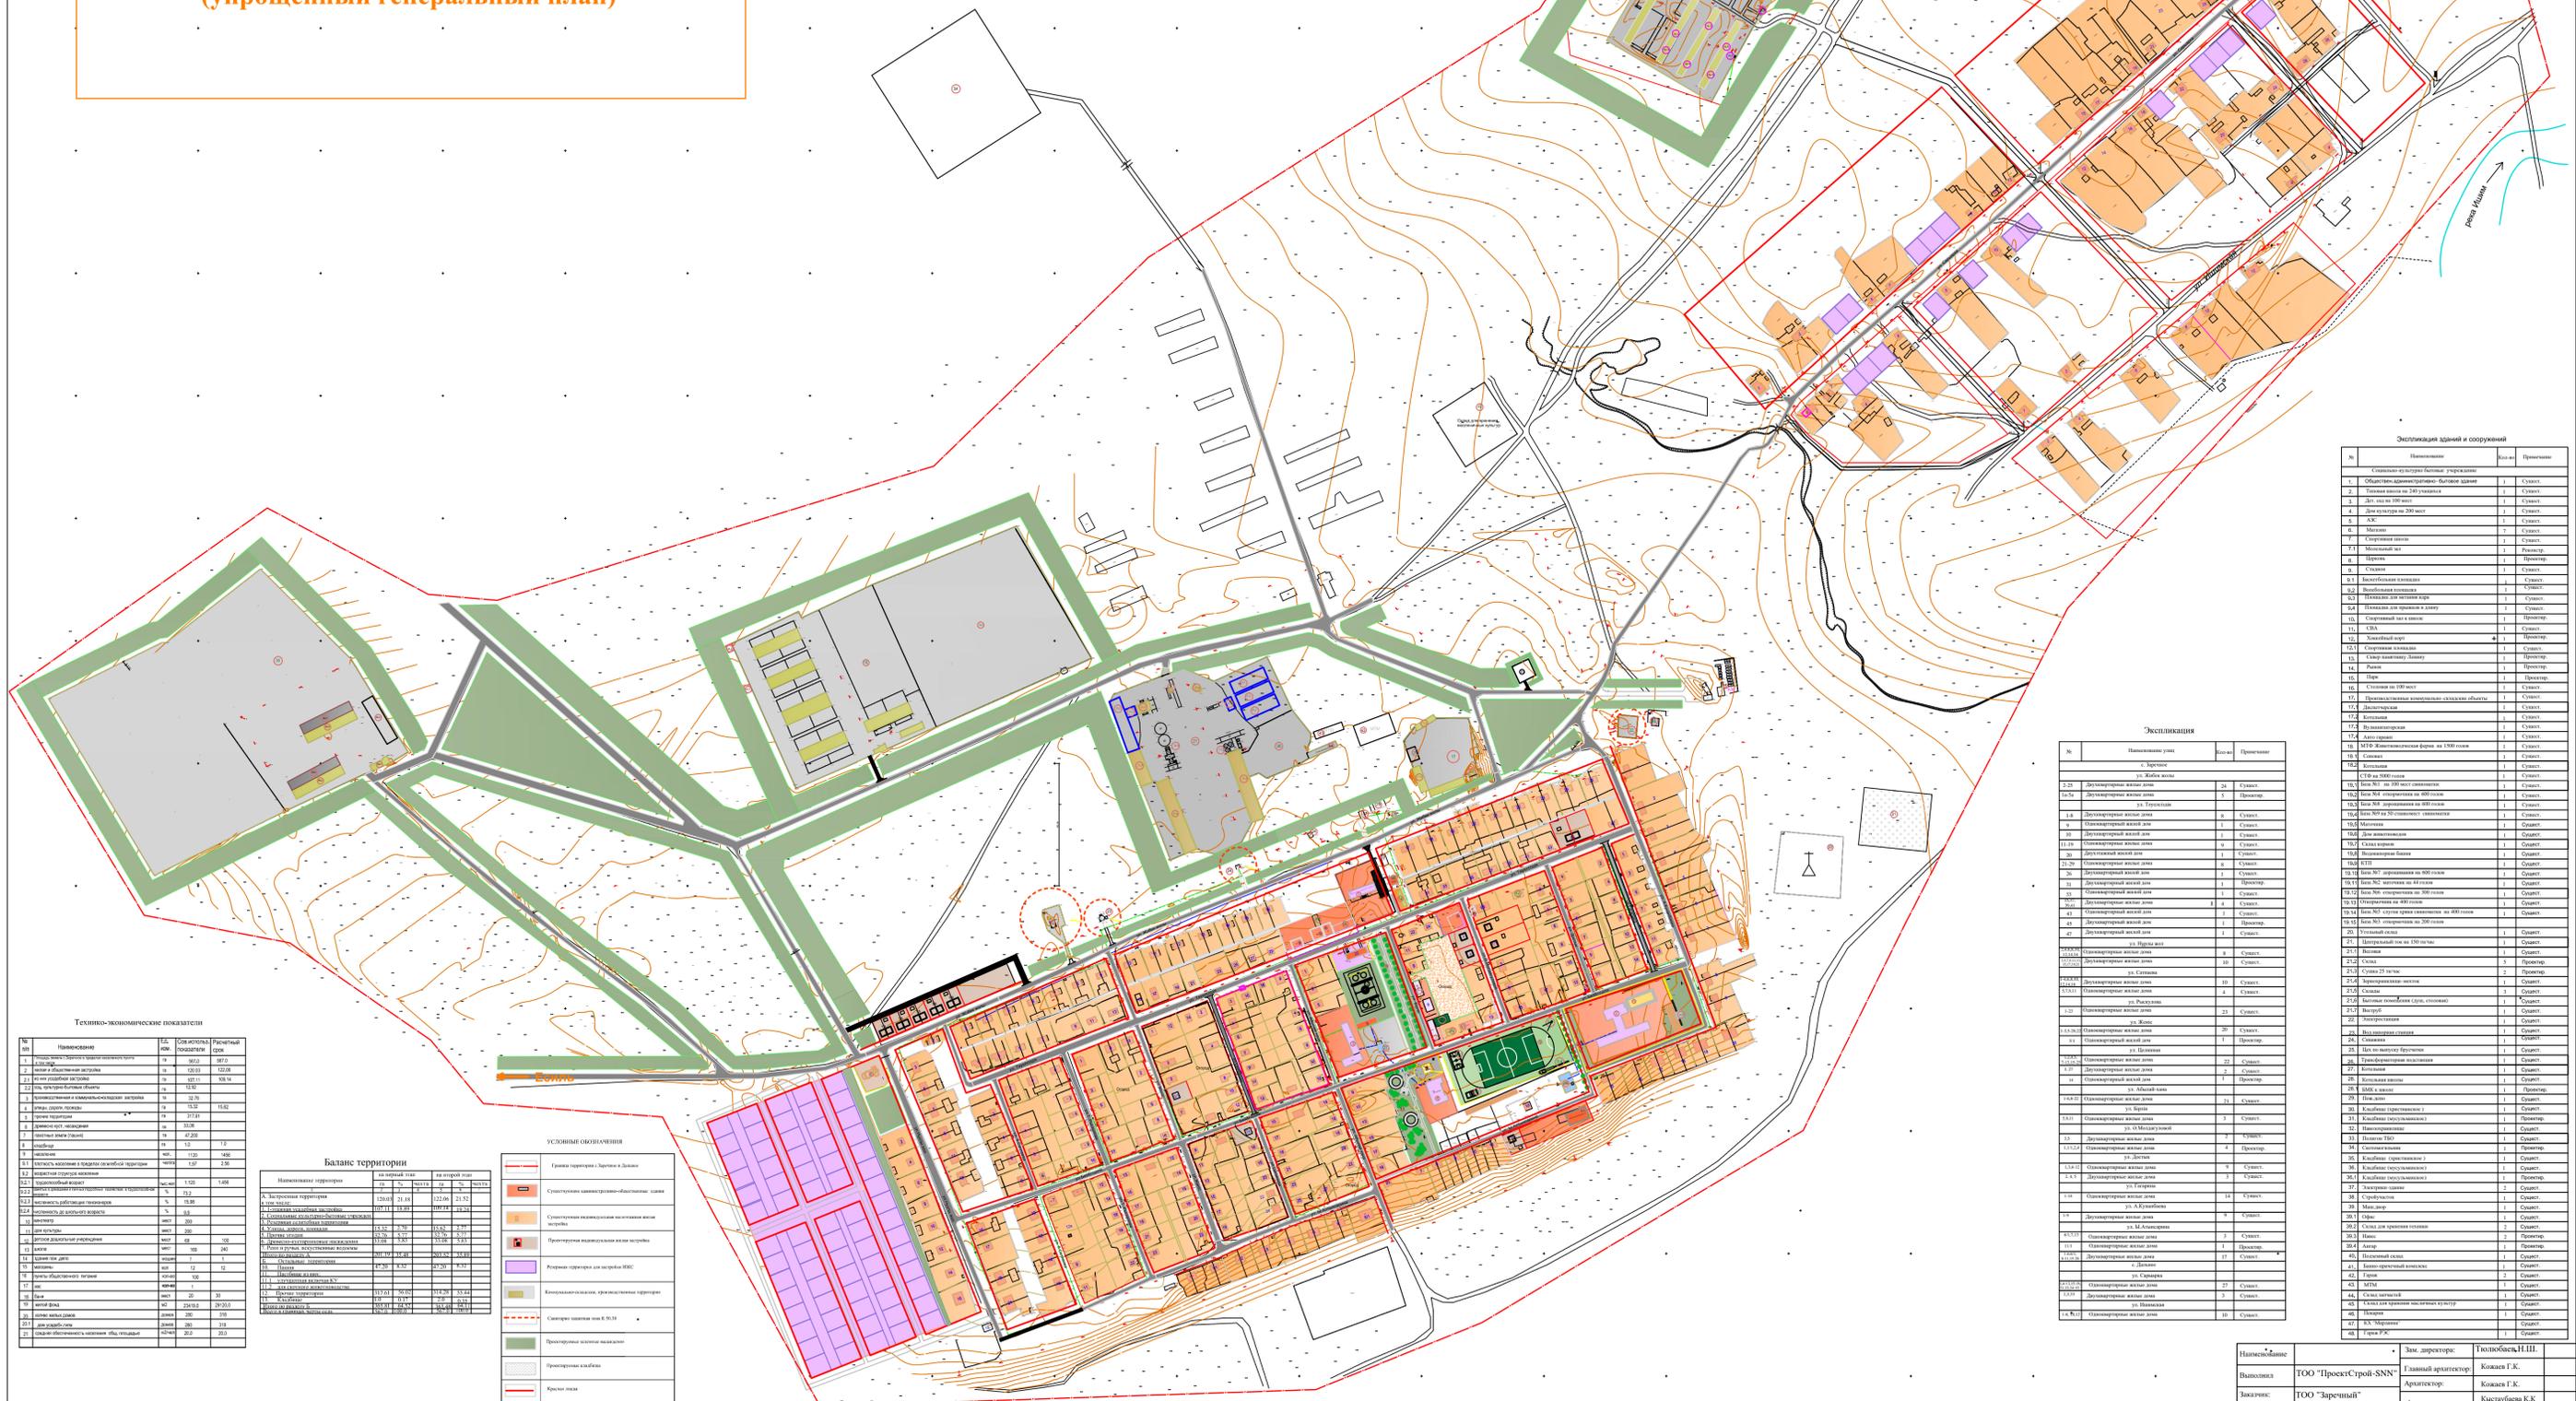


Зареченский сельский округ

Бас жоспар Генеральный план Масштаб 1:1000

Разработка схемы развития и застройки
(упрощенный генеральный план)

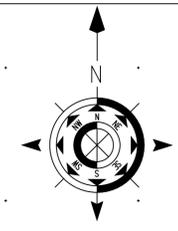

Технико-экономические показатели

№ п/п	Наименование	Ед. изм.	Согласно проекту	Расчетный срок
1	Площадь территории	га	100,0	100,0
2	Площадь застроенной территории	га	20,0	20,0
3	Площадь зеленых насаждений	га	10,0	10,0
4	Площадь водоемов	га	0,0	0,0
5	Площадь дорог	га	10,0	10,0
6	Площадь объектов культурного наследия	га	0,0	0,0
7	Площадь объектов историко-культурного наследия	га	0,0	0,0
8	Площадь объектов археологического наследия	га	0,0	0,0
9	Площадь объектов культурного наследия	га	0,0	0,0
10	Площадь объектов культурного наследия	га	0,0	0,0
Баланс территории

Наименование территории	№ п/п	№ п/п	№ п/п	№ п/п
1. Территория застройки	1	2	3	4
2. Территория зеленых насаждений	5	6	7	8
3. Территория объектов культурного наследия	9	10	11	12
4. Территория объектов археологического наследия	13	14	15	16
5. Территория объектов культурного наследия	17	18	19	20
6. Территория объектов культурного наследия	21	22	23	24
7. Территория объектов культурного наследия	25	26	27	28
8. Территория объектов культурного наследия	29	30	31	32
9. Территория объектов культурного наследия	33	34	35	36
10. Территория объектов культурного наследия	37	38	39	40
11. Территория объектов культурного наследия	41	42	43	44
12. Территория объектов культурного наследия	45	46	47	48
13. Территория объектов культурного наследия	49	50	51	52
14. Территория объектов культурного наследия	53	54	55	56
15. Территория объектов культурного наследия	57	58	59	60
16. Территория объектов культурного наследия	61	62	63	64
17. Территория объектов культурного наследия	65	66	67	68
18. Территория объектов культурного наследия	69	70	71	72
19. Территория объектов культурного наследия	73	74	75	76
20. Территория объектов культурного наследия	77	78	79	80
21. Территория объектов культурного наследия	81	82	83	84
22. Территория объектов культурного наследия	85	86	87	88
23. Территория объектов культурного наследия	89	90	91	92
24. Территория объектов культурного наследия	93	94	95	96
25. Территория объектов культурного наследия	97	98	99	100

УСЛОВНЫЕ ОБОЗНАЧЕНИЯ

- Граница территории / Заречье и Дальнее
- Строительная администрация/областная власть
- Строительная администрация/местная власть
- Проектируемые объекты/объекты
- Резерв территории для нужд ИЖС
- Климатическая, ландшафтная территория
- Система водоснабжения в ИЖС
- Проектируемые объекты/объекты
- Проектируемые объекты/объекты
- Красная линия

Экспликация зданий и сооружений

№	Наименование	Единица	Примечание
1	Общественное здание/строение/выделенное здание	1	Сметная
2	Техническое здание на 200 мест	1	Сметная
3	Дом культуры на 200 мест	1	Сметная
4	АК	1	Сметная
5	Место	1	Сметная
6	Склад	1	Сметная
7	Склад	1	Сметная
Выполнено: ООО "ПроектСтрой-SNN" Главный архитектор: Ковалева Г.К.
 Заказчик: ООО "Заречный" Архитектор: Ковалева Г.К.
 Автор проекта: Каструбаева К.К.